

SERVICE DE LA VOIE
ET DES TRAVAUX

6^e DIVISION

DÉPARTEMENT

de l'Aisne.

COMPAGNIE DES CHEMINS DE FER DE L'EST

Reconstitution des lignes détruites pendant le cours
de la guerre 1914-1918.

Ligne d'Hirson à Amagne

Plan Général.

ÉCHELLE

de 1/50.000^e

VU ET PROPOSÉ

L'INGÉNIEUR EN CHEF DE LA VOIE ET DES TRAVAUX

Dressé à Charleville

L'INGÉNIEUR Principal,

Erwissoth

VU ET PRÉSENTÉ

Paris, le 191.....


LE DIRECTEUR DE LA COMPAGNIE.

Ligne d' Hirson à Amagne.


Plan général.

Echelle de 50.000


- Legende
- Les installations allemandes figurant en bleu
 - Les installations supprimées figurant en jaune
 - Barrières détruites
 - Entassements

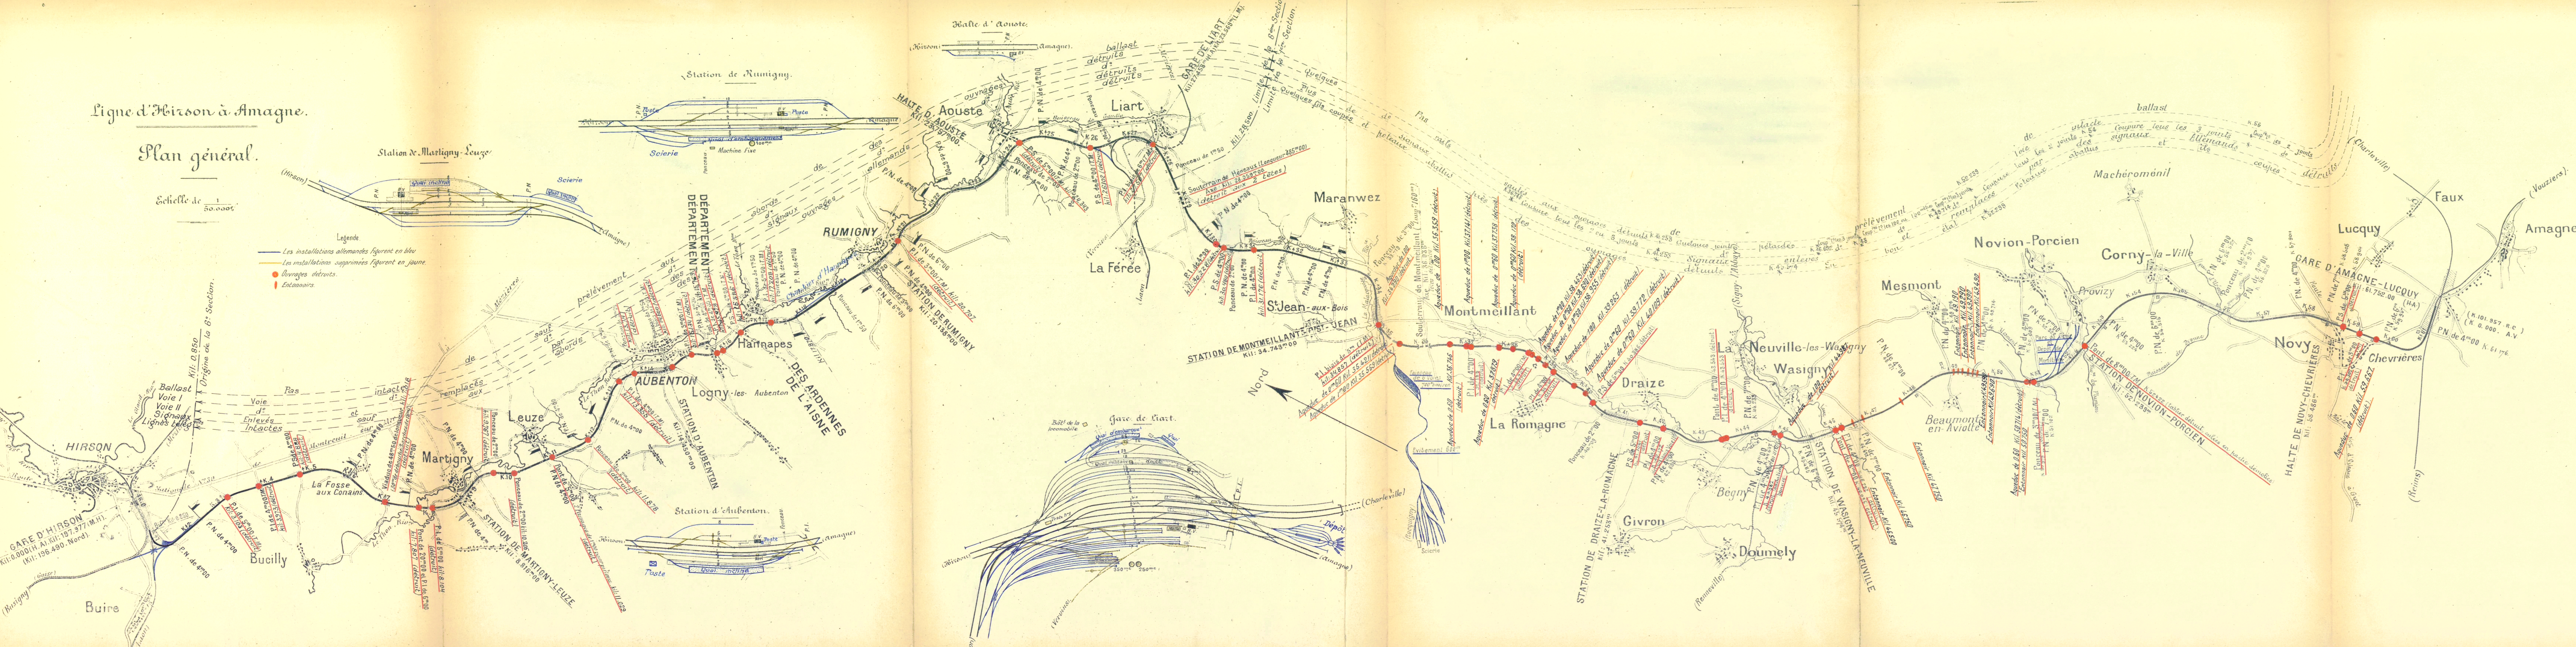


STATION DE NOVION-PORCIEN

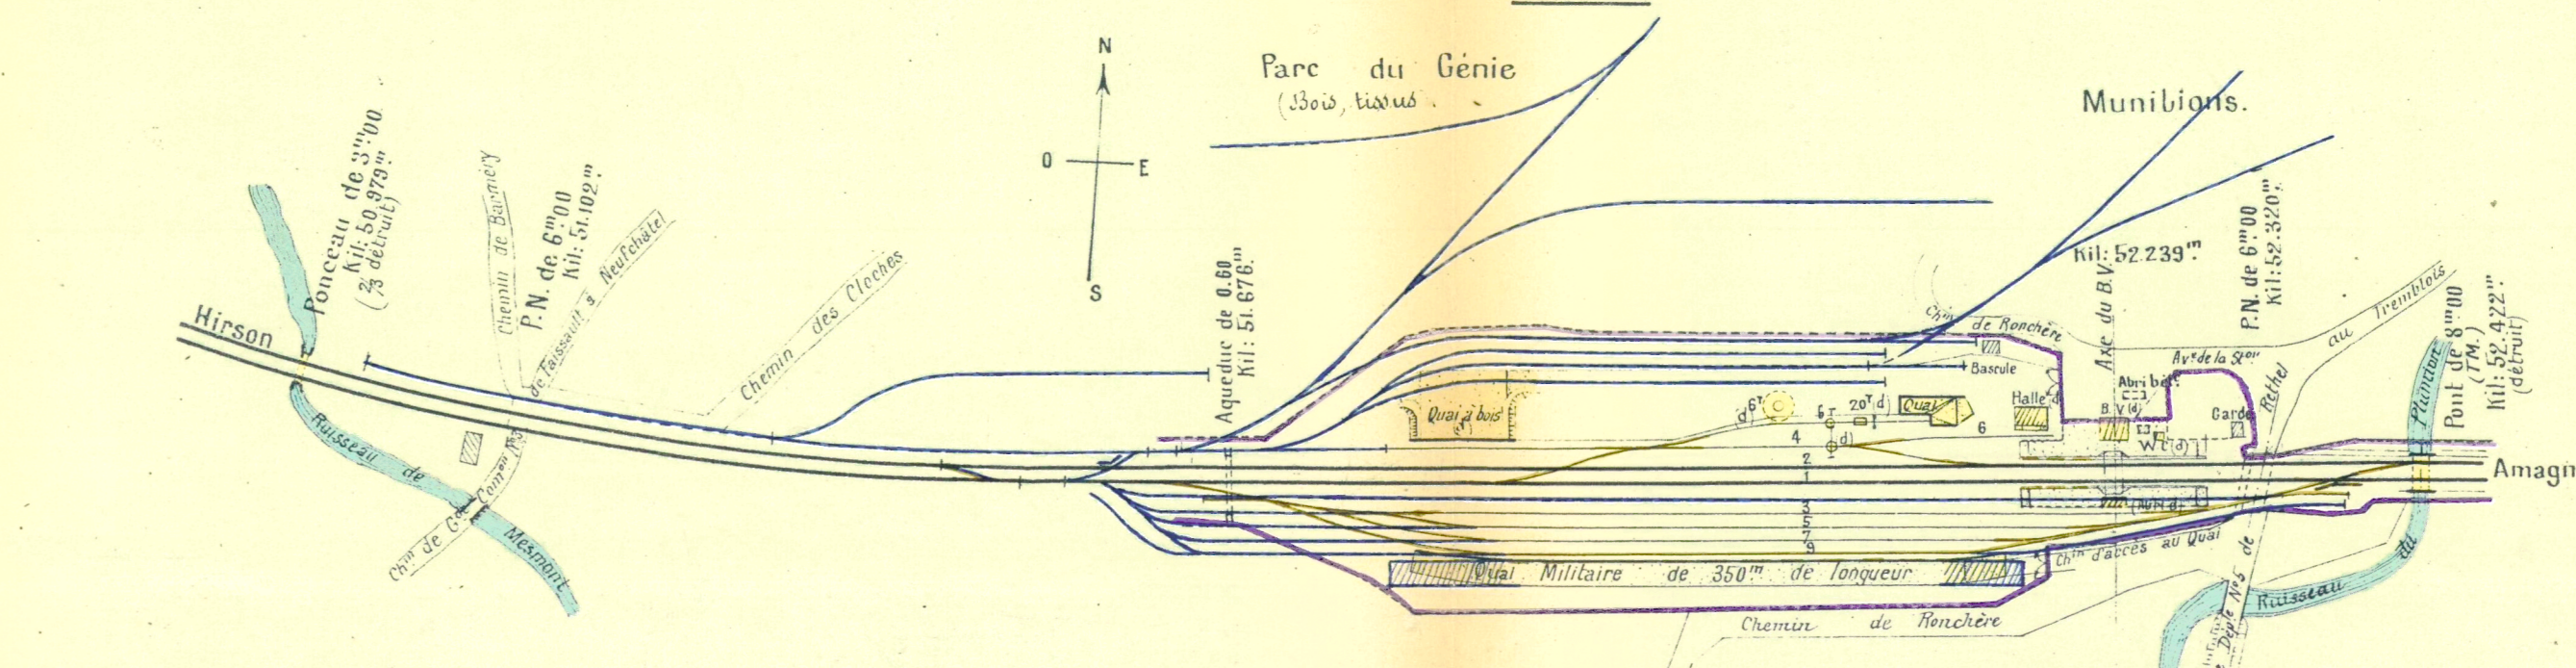


STATION DE WASIGNY

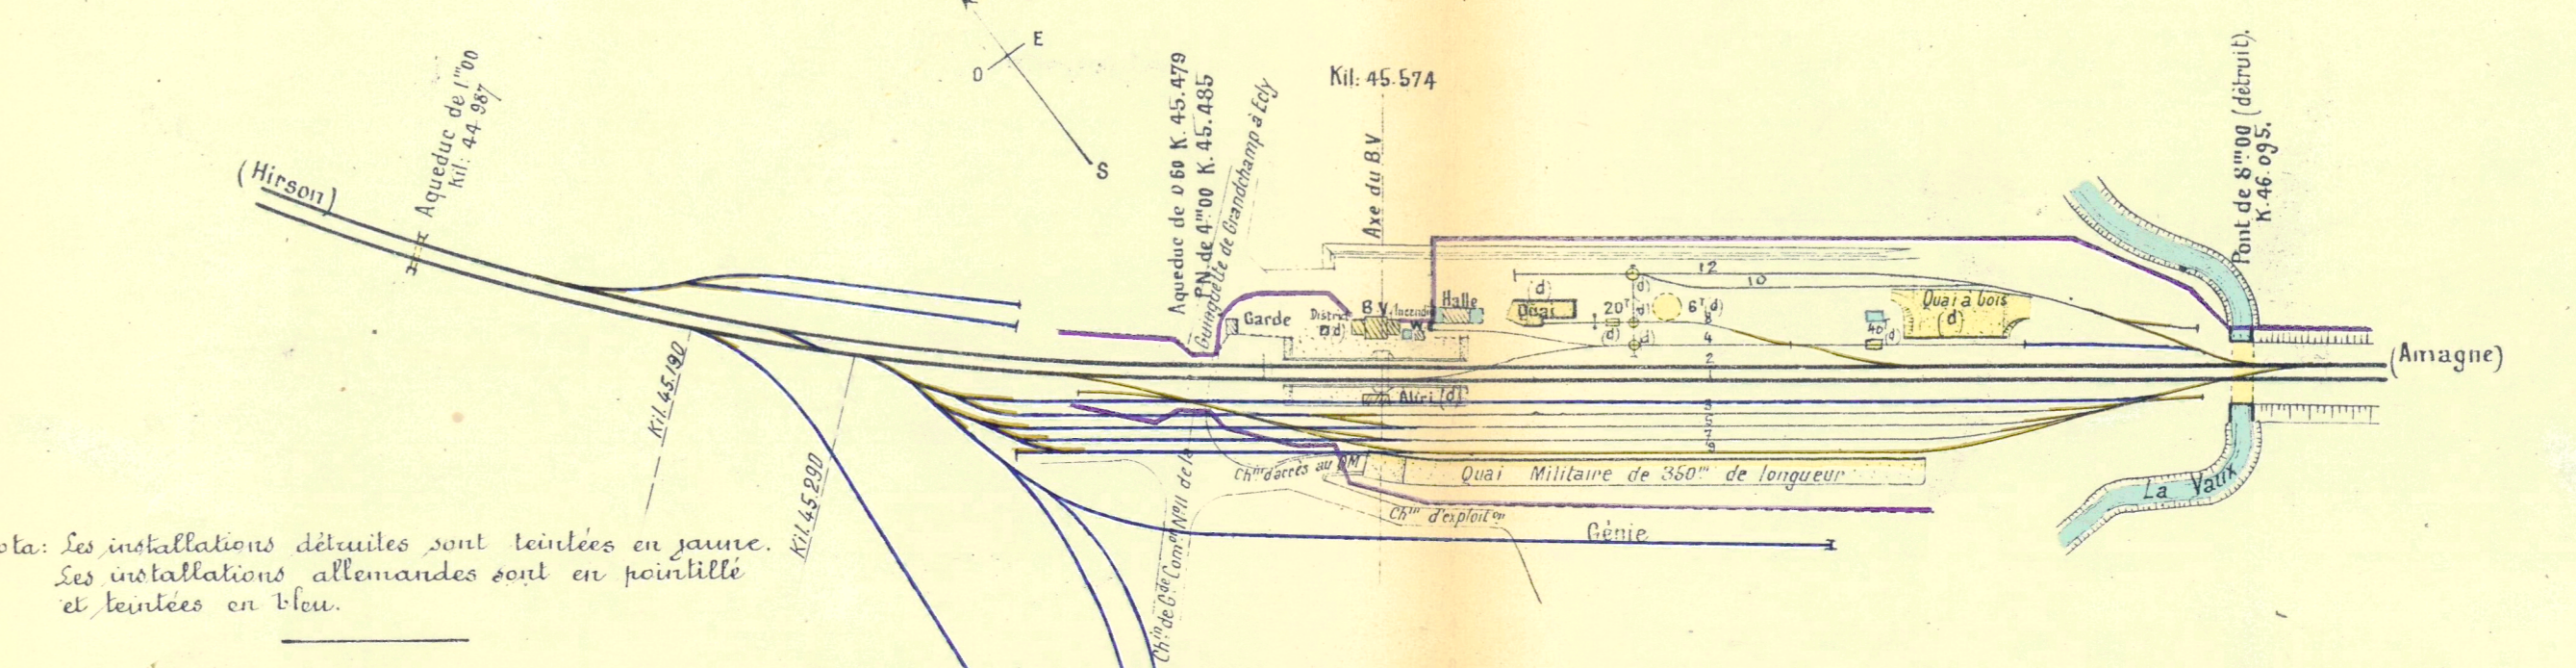

STATION DE DRAIZE-LA-ROMAGNE

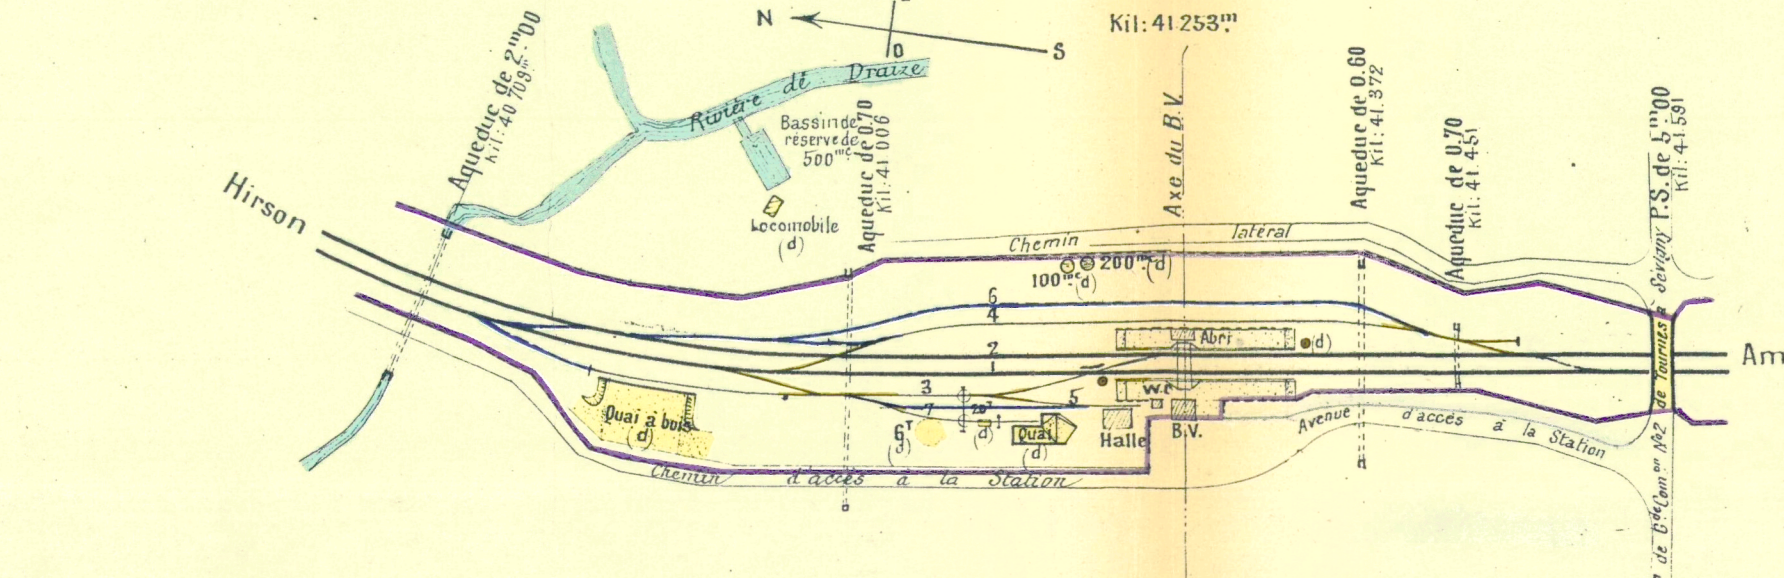

STATION DE MONTMELLANT S' JEAN

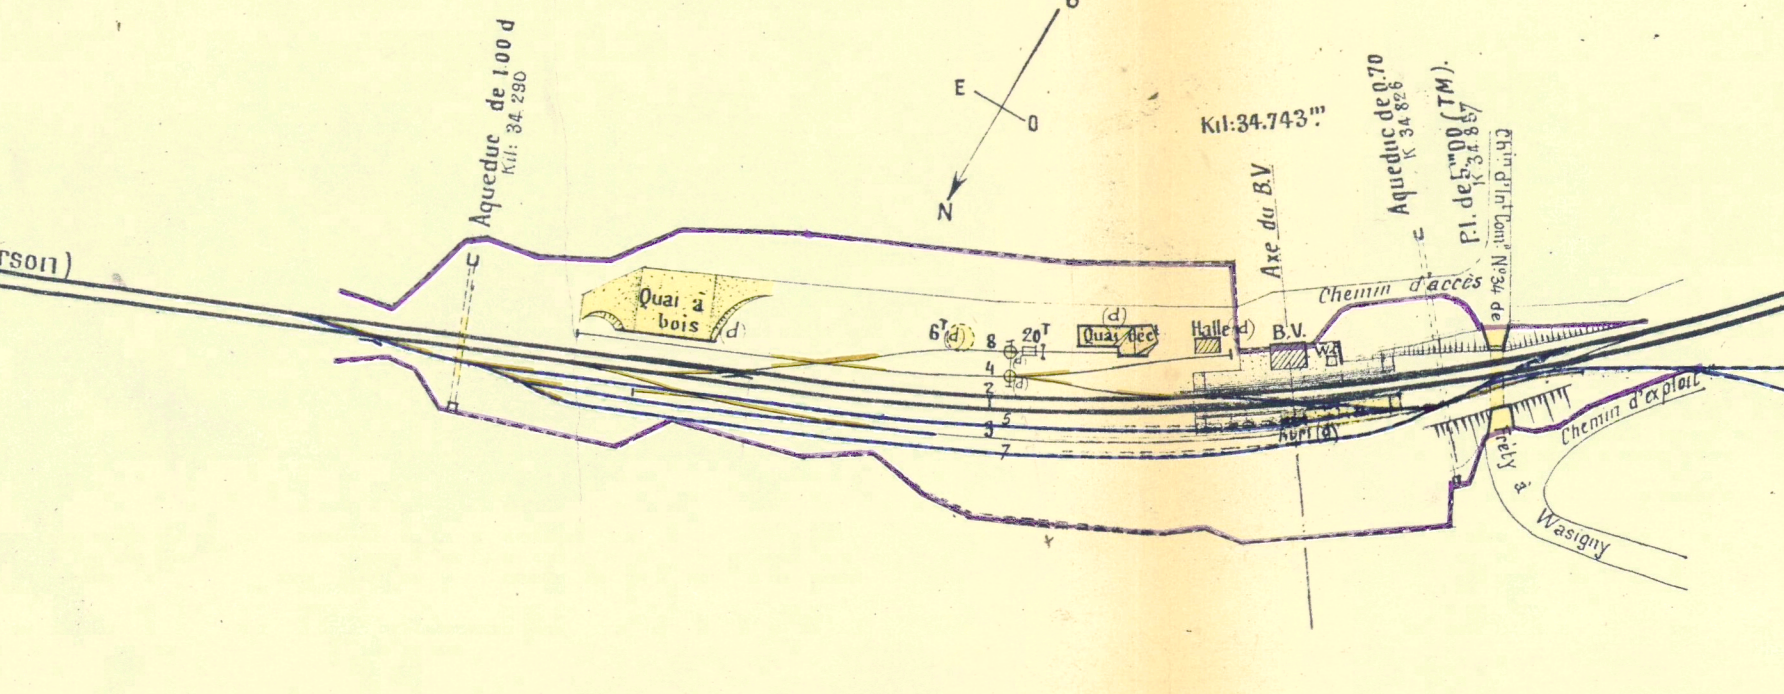

Nota: Les installations détruites sont lencées en jaune.
Les installations allemandes sont en pointillé et lencées en bleu.